


# STAVOMODUL - STANDARDNÍ ŘEŠENÍ SOKLU PRO NEZATEPLENÉ ZDIVO S PŘESAHEM

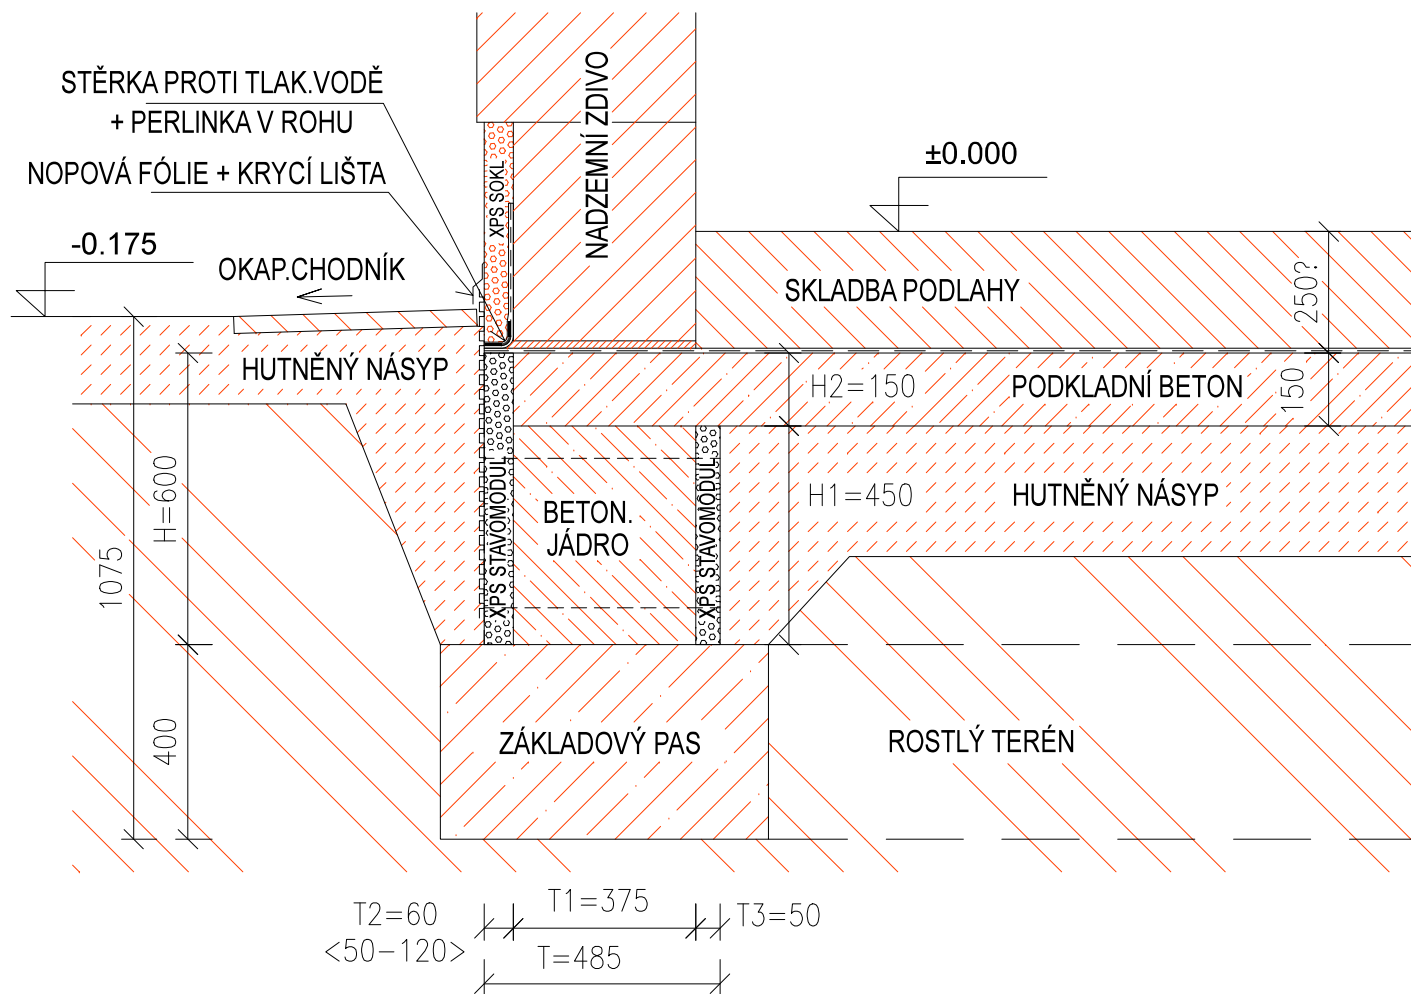

## POZNÁMKA:

STANDARDNÍ TLOUŠŤKA EXTERIÉROVÉ DESKY Z XPS JE 50, 60, 80, 100 NEBO 120 mm.

STANDARDNÍ TLOUŠŤKA INTERIÉROVÉ DESKY Z XPS JE 50 mm, LZE DODAT I DALŠÍ TLOUŠŤKY (60, 80, 100, 120).

EXTERIÉROVÁ DESKA XPS STAVOMODUL MÁ OD TLOUŠŤKY 80mm STANDARDNĚ ZAPUŠTĚNÉ PODLOŽKY